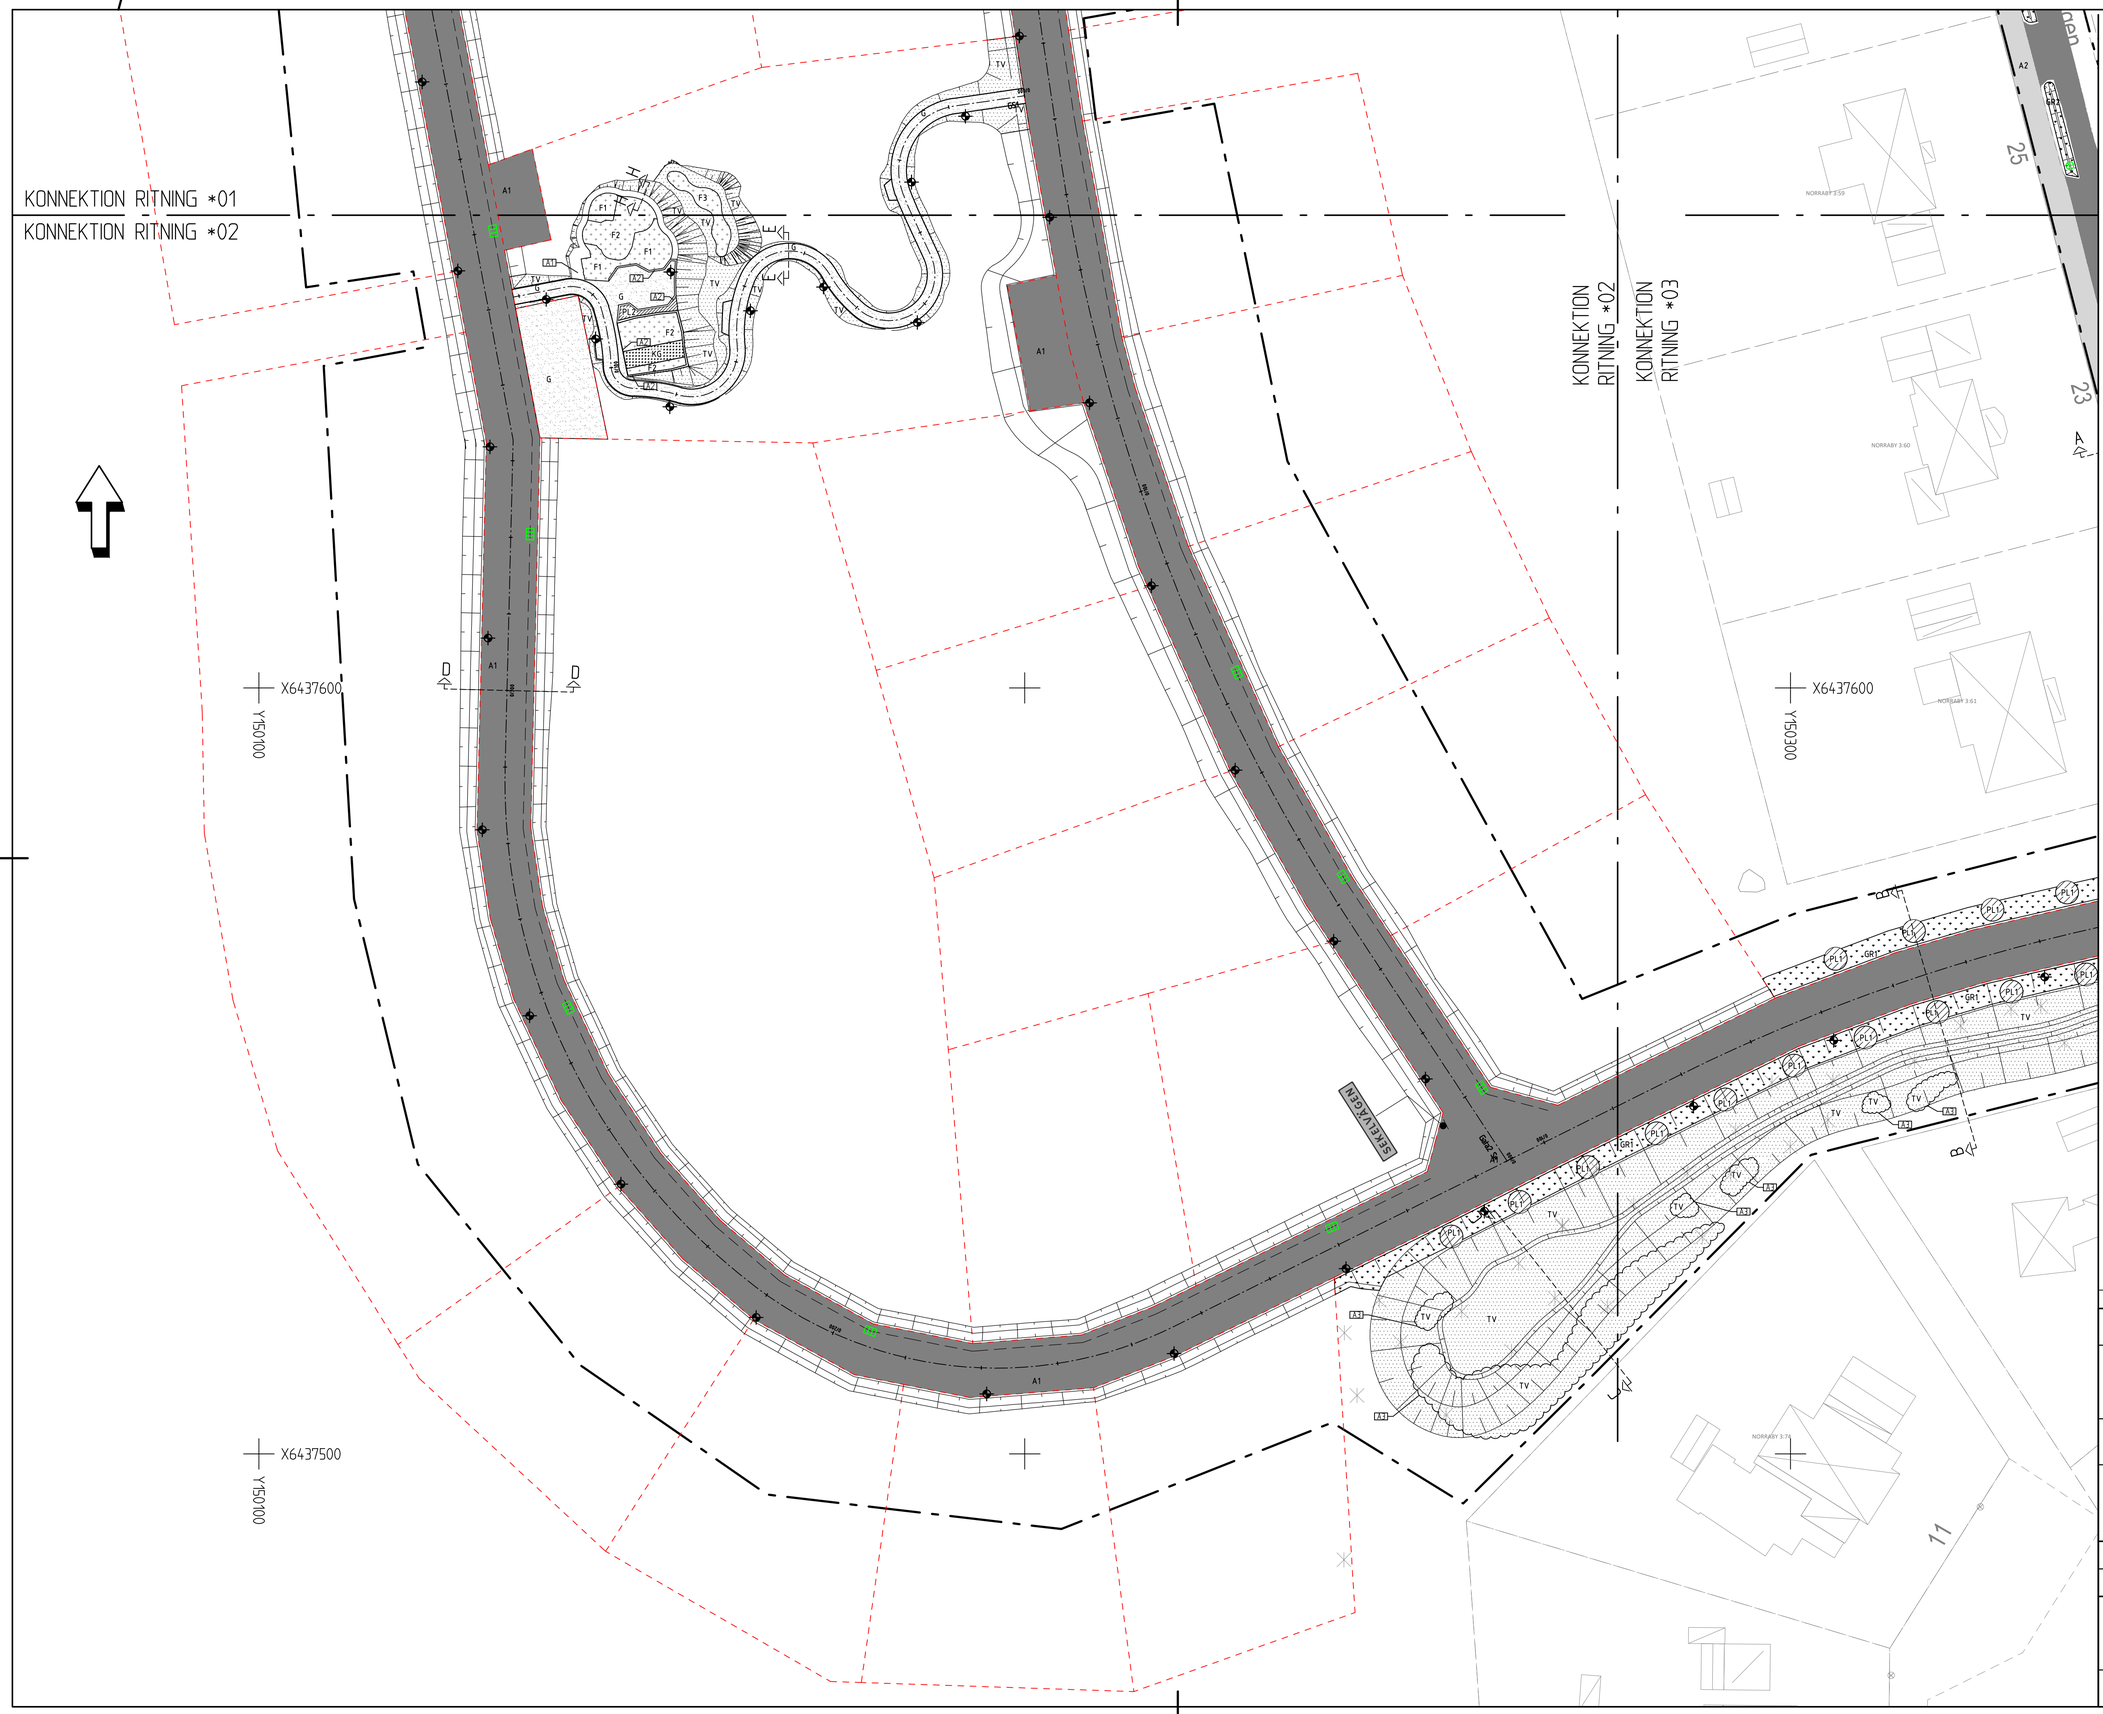

TECKENFÖRKLARING

- LÄNGDMÄTNING (0/000)
- FASTIGHETSGRÄNS
- ARBETSOMRÅDESGRÄNS
- RÄNNDAL, VECK I GATA
- SLÄNT UTBYGGNATION GATA (UTGÅR VID FÄRDIGSTÄLLANDE TOMTER)
- A1 KÖRBANA ASFALT
- A2 GÅNGBANA OCH GC-VÄG ASFALT
- T1 TERRAKOMP FARTHINDER
- G GRUS/STENMJÖL
- F1-F3 TRÄFLIS
- KG KONSTGRÄS
- PL1 VÄXTBÄDD TRÄD
- PL2 VÄXTBÄDD BUSKAR
- TV PÅFÖRANDE AV TILLVARATAGEN MARKVEGETATION OCH JORDMÅN
- GR1 VÄXTBÄDD GRÄS INKL. GRÄSSÅDD
- GR2 VÄXTBÄDD GRÄS INKL. GRÄSSÅDD
- ER EROSIONSSKYDD UTLOPP VID SOMMEN
- RÄNNSTENSBRUNN (DB)
- KUPOLSILSBRUNN (DKB)
- NY BELYSNINGSSTOLPE (SÄTTS AV TRANÅS ENERGI)
- NY STOLPE OCH FUNDAMENT
- SEKELVÄGEN NYTT VÄGMÄRKE
- NY VÄGMARKERING

ANMÄRKNINGAR

- A1 TRÄDÄCK OCH SPÅNG, SE UTRUSTNINGSPLAN OCH NORMALSEKTIONER
- A2 MATERIALAVSKILJARE I MARK, SE UTRUSTNINGSPLAN
- A3 UTBREDNING FÖR FRAMTIDA BUSKPLANTERING
- PARKAVDELNINGEN PÅ TRANÅS KOMMUN PLANTERAR TRÄD OCH BUSKAR I EGEN REGI. ENTREPRENÖREN ANSVARAR FÖR ANLÄGGNING AV PLANTERINGSYTOR.

*1 *2 *3

KOORDINATSYSTEM

PLAN: SWEREF 99 15 00
HÖJD: RH2000

SKALA 1:400, METER

0 4 8 12 16 20 30

BET	ANT	ÄNDRINGEN AVSER	SIGN	DATUM

GRANSKNINGSHANDLING

TRANÅS KOMMUN

NORRABY 4

Norconsult

www.Norconsult.se

UPPDRAG NR	RITAD AV	HANDLÄGGARE
1072166	H KARLSSON	
DATUM	ANSVARIG	
210115	H KARLSSON	

UTFORMNINGSPLAN

DEL 2

SKALA	NUMMER	BET
A1: 1:400 A3: 1:800	M-30-1-102	

Sökväg: \\norconsultnet.com.ads\Swe\Goteborg\H-Data\107\217\107216615 Arbetsmaterial\02 BHV\1 Mitten\M-30-1-102.dwg
Plottad: 2021-01-15 18:59/07
Plottad av: Beatrice Grinberg