N 6432463

E 499447



E 500444

0 100 200 300 m

Skala 1:2 500. SWEREF 99 TM. RH 2000.

Studio M2L arkitektur & urban design

N 6432463

E 499447

UTSIKT ÖVER STADEN & SOLNEDGÅNG

VÄSTSLÄNT

NORRSLÄNT

NORRSLÄNT

PLATÅ

NORRSLÄNT

PLÅTA

SYDSLÄNT

DALPLATÅ

NORRSLÄNT

E 500444

0 100 200 300 m

Skala 1:2 500. SWEREF 99 TM. RH 2000.

Studio M2L arkitektur & urban design

N 6432463

E 499447

PULKABACKE

BOLLPLAN

F.D. SKIDBACKE

E 500444

0 100 200 300 m

Skala 1:2 500. SWEREF 99 TM. RH 2000.

Studio M2L arkitektur & urban design

N 6432463

E 499447

E 500444

0 100 200 300 m

Skala 1:2 500. SWEREF 99 TM. RH 2000.

Studio M2L arkitektur & urban design

N 6432463

E 499447

E 500444

0 100 200 300 m

Skala 1:2 500. SWEREF 99 TM. RH 2000.

Studio M2L arkitektur & urban design

N 6432463

E 499447

A

B

C

D


134

E 500444

0 100 200 300 m


Skala 1:2 500. SWEREF 99 TM. RH 2000.


Studio M2L arkitektur & urban design

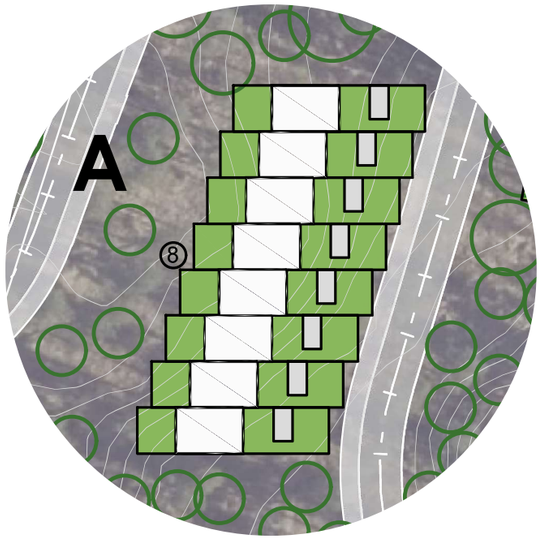
A
8



63
61
59
RHH 46H



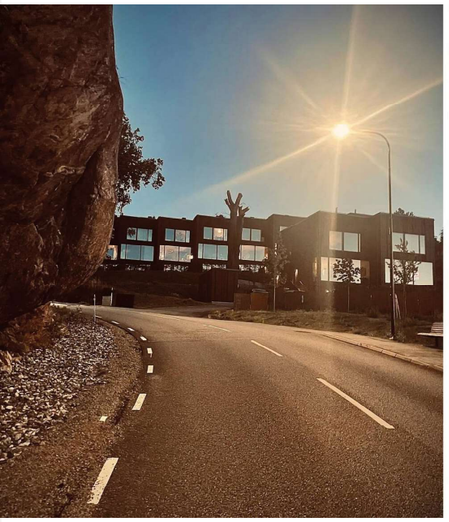


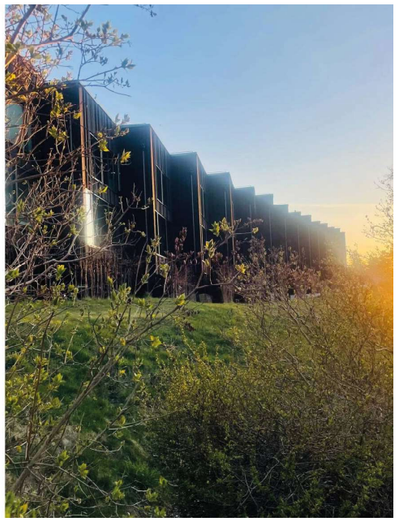




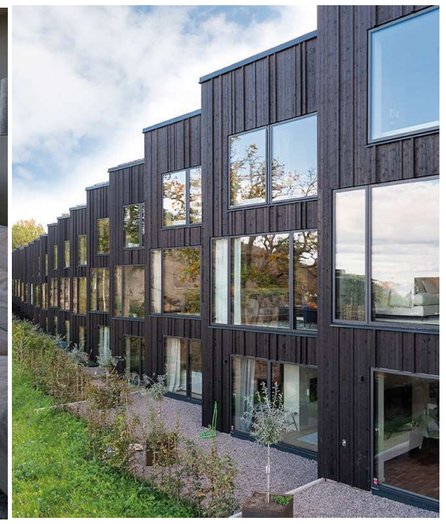

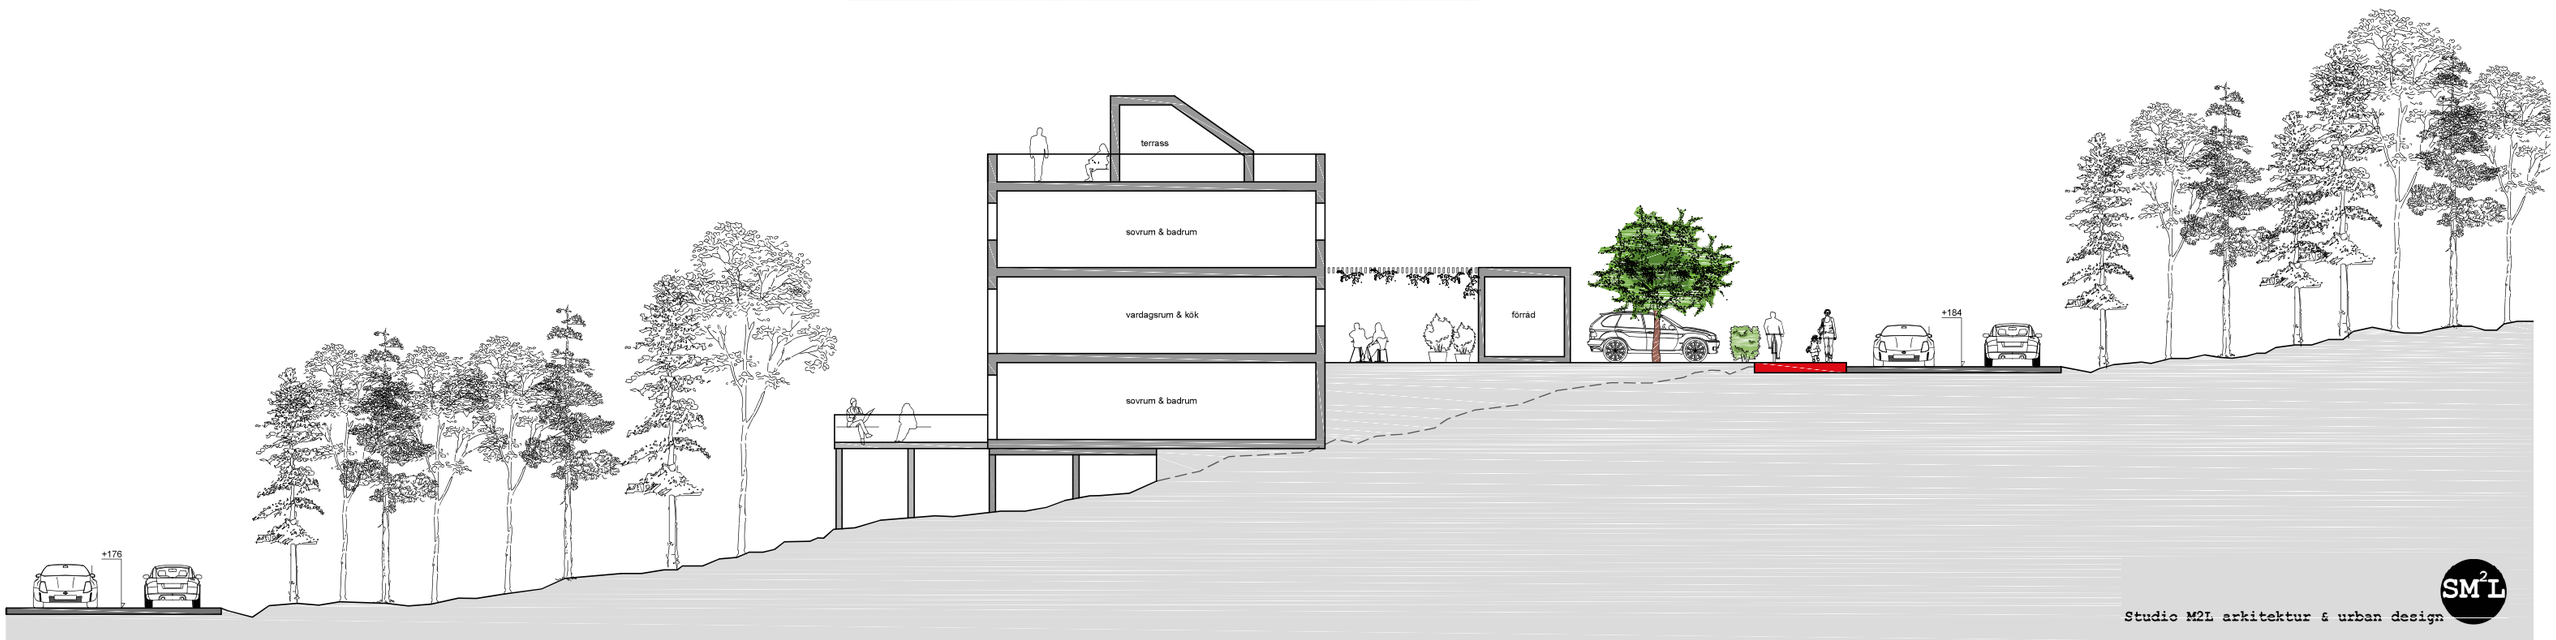


terrass
sovrum & badrum
vardagsrum & kök
sovrum & badrum
förråd
+184
+176
Studio M2L arkitektur & urban design

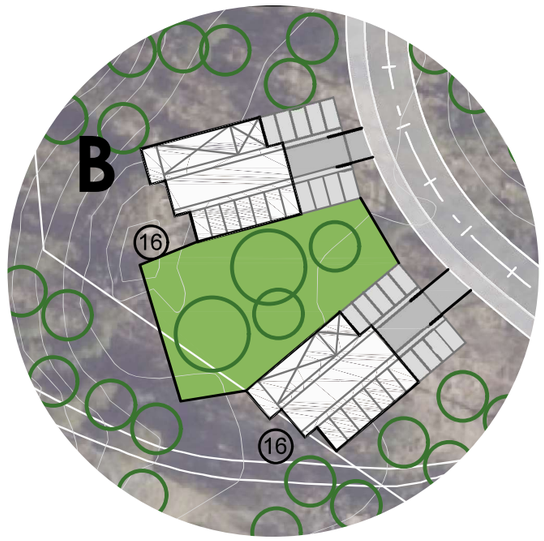


















Studio M2L arkitektur & urban design

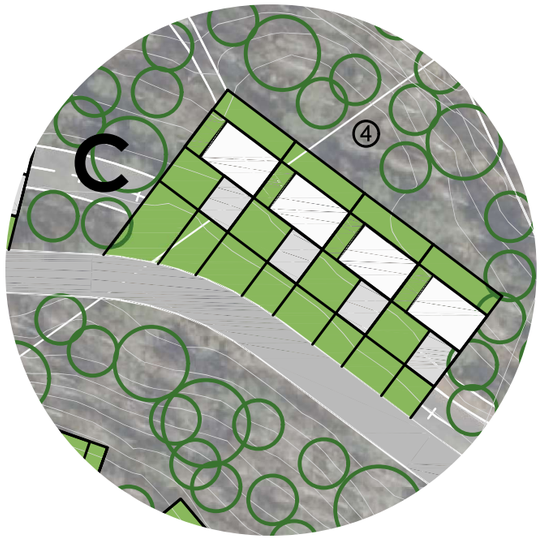








Studio M2L arkitektur & urban design

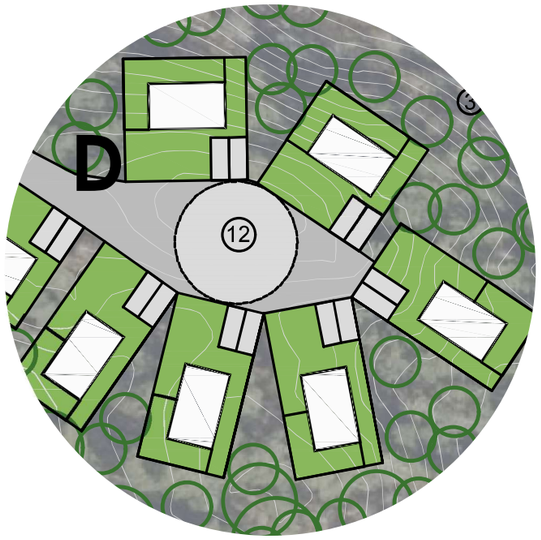











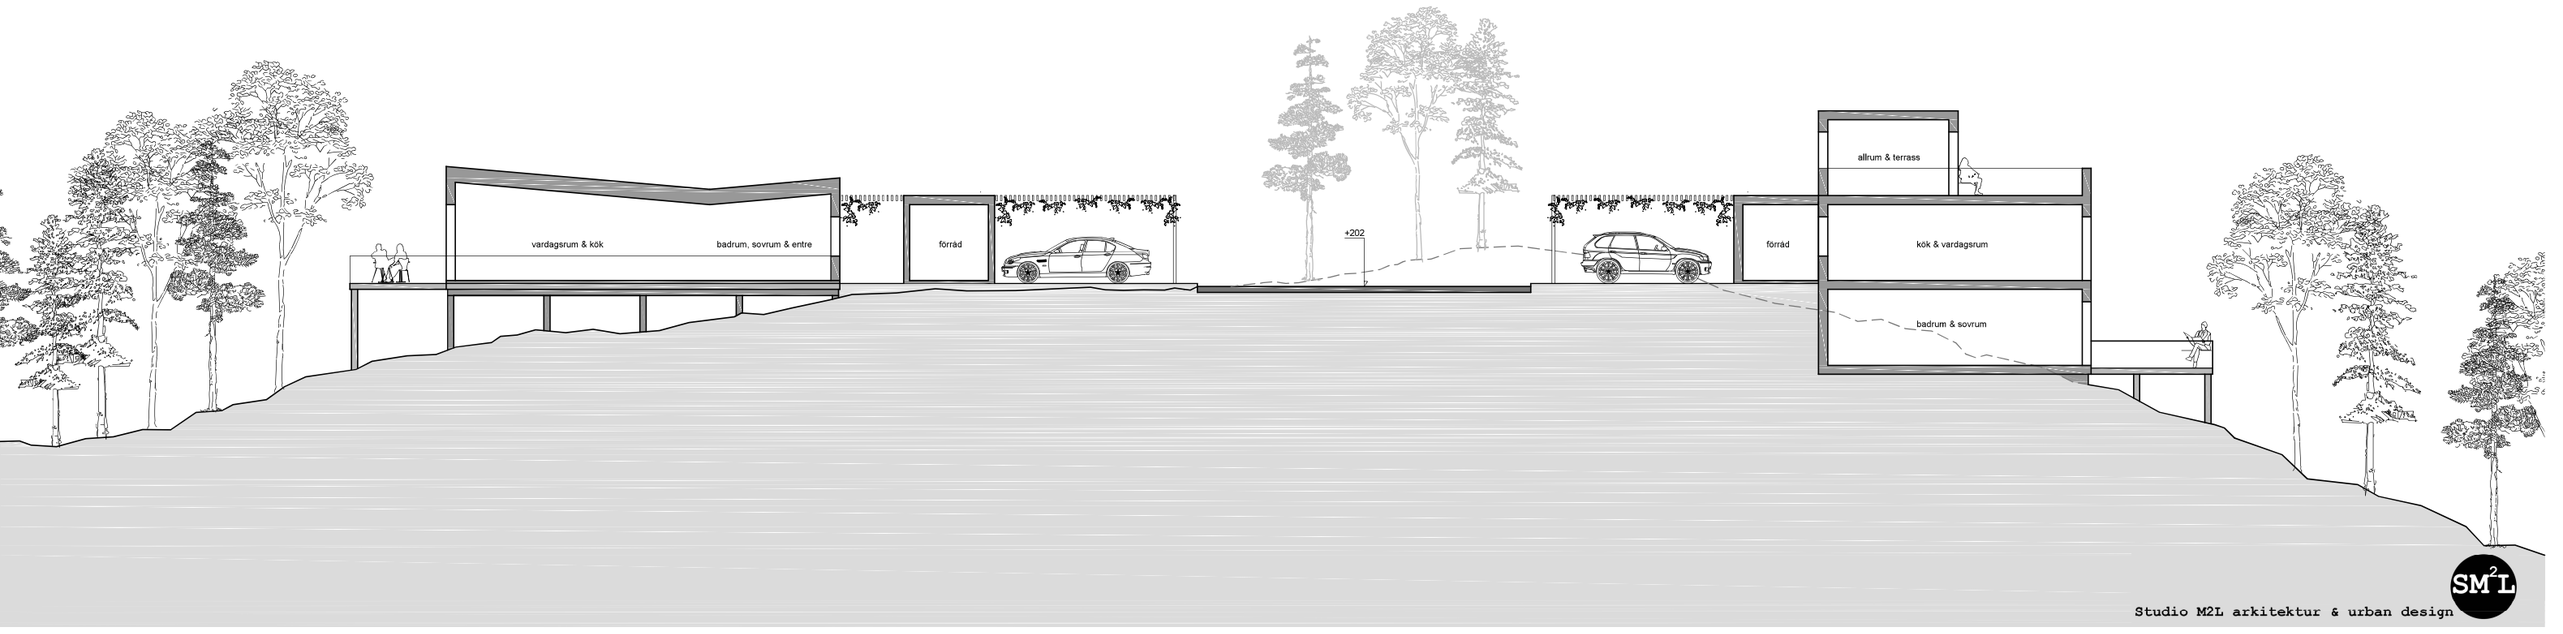


Studio M2L arkitektur & urban design

C&D

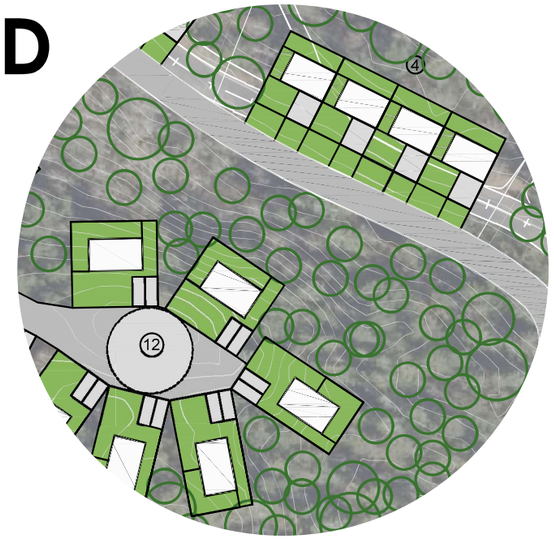



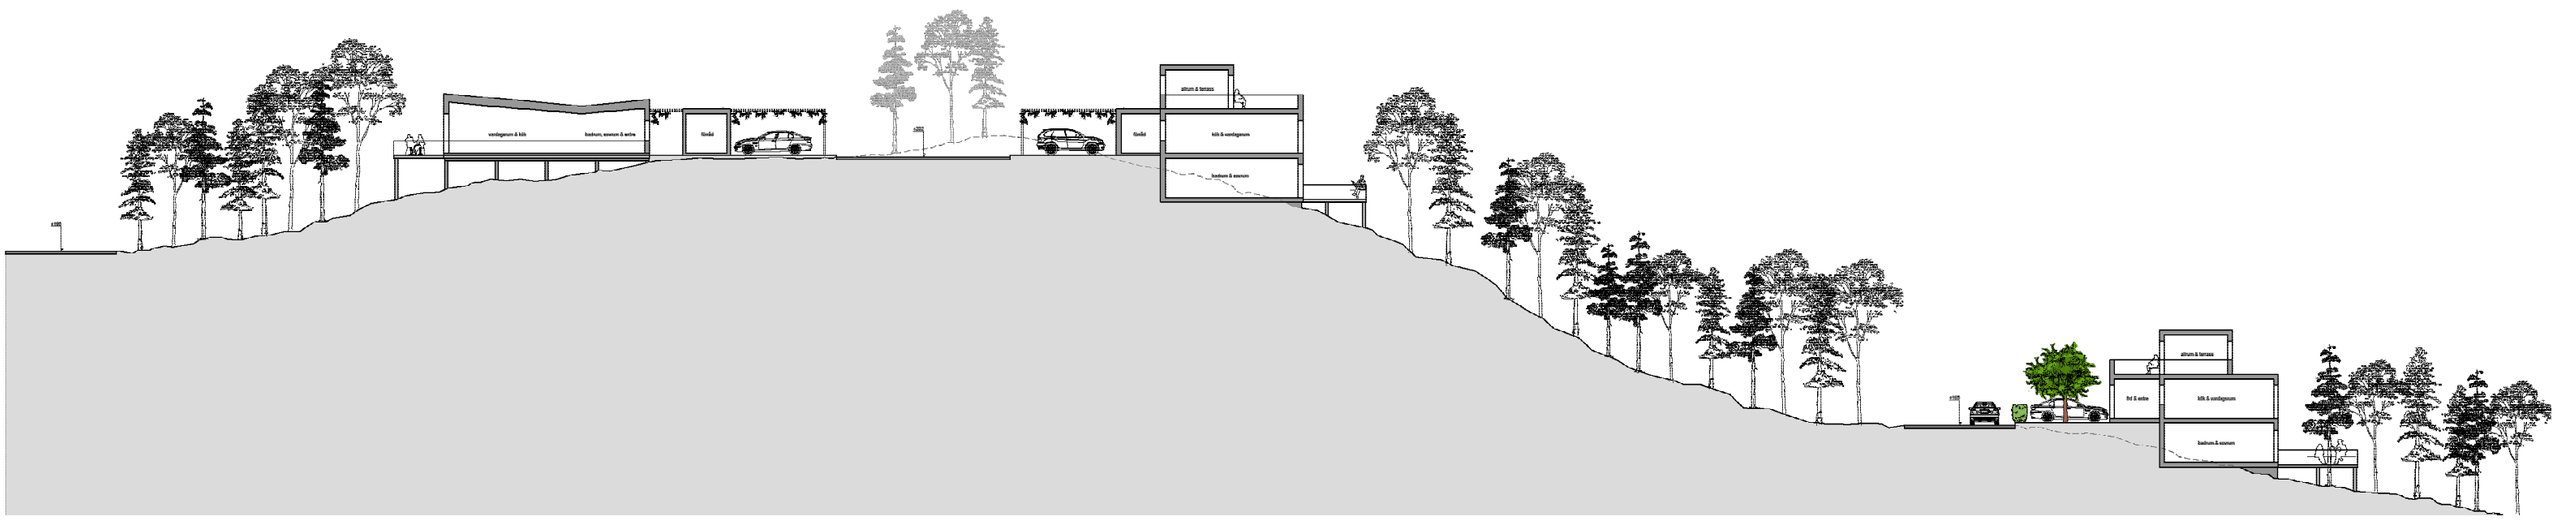

Studio M2L arkitektur & urban design


Arkitekt Greta Magnusson
Grossmans Villa - Claircrest drive LA 1957
















SM²L
Studio M2L arkitektur & urbanism